

Maison du Lieutenant

Annexe Plans



GEO MESURE

SELARL de Géomètres-Experts
Successieurs de Marc CHANGÉAT
Thomas COUVERT
Géomètre expert
Ingénieur E.S.G.T.
Expert près la cour d'appel de Chambéry

Hélène COUVERT

Géomètre expert
Ingénieur E.S.G.T.

Immeuble Le Beaulieu 280, rue Vallot 74 400 CHAMONIX MONT-BLANC
Tel : 04-50-53-48-94 Fax : 04-50-53-36-59 e-mail : geomesure@wanadoo.fr

Dossier n°: 13 127

Dressé le : 02 octobre 2013

Modifié le :

PLAN D'INTERIEUR

DEPARTEMENT DE LA HAUTE SAVOIE - COMMUNE DE SERVOZ
Section : A - Feuille : 4 - Lieu-dit : Le Mont


Propriété de l'Etablissement public foncier

La maison du Lieutenant

 Propriété de l'établissement public foncier
Parcelle n°4004 pour une contenance cadastrale de 4 a 67
Parcelle n°4152 pour une contenance cadastrale de 7 a 46
Total : 12 a 13

 Limite bornée
 Application cadastrale
 Bord voirie

Plan de situation

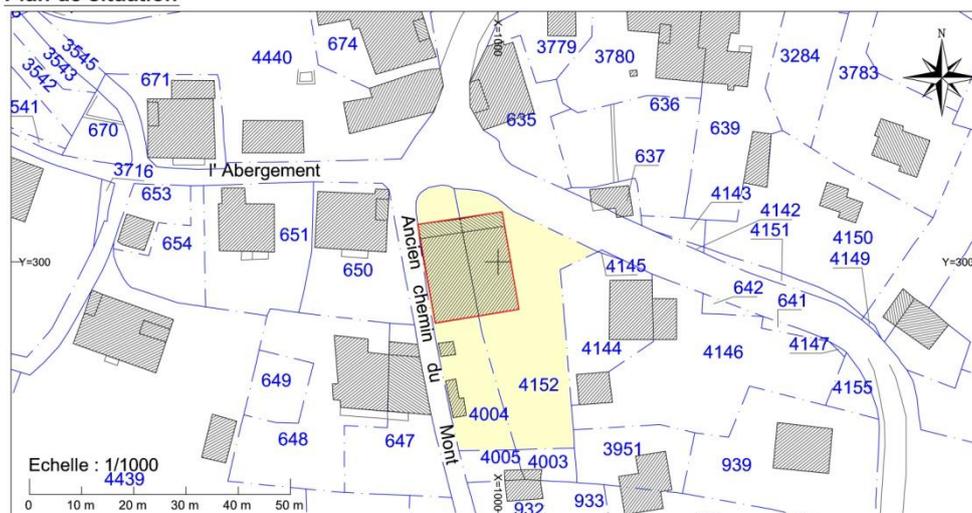


Extrait cadastral

GEO MESURE Thomas COUVERT Hélène COUVERT géomètres experts- S.E.L.A.R.L. de Géomètres-Experts au capital social de 125 000€
N° SIRET : 441 561 008 00018 - N.T.V.A. intracommunautaire : FR1444156100800018 - Code APE : 7112A
N°inscription à l'ORDRE DES GEOMETRES-EXPERTS : 2002C200003





Sous-sol

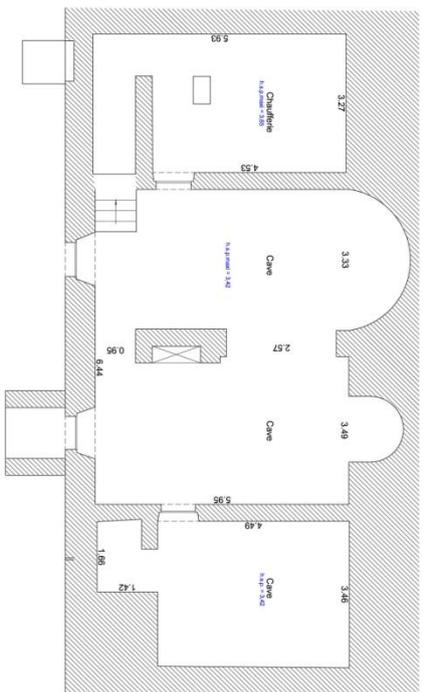

Rez-de-chaussée



Echelle : 1/100



Projet de construction
Travaux de construction
Travaux de construction
Travaux de construction

Reliés

Effectués le 17 septembre 2013



1er étage




2ème étage



Echelle : 1/100



Projet de construction
Travaux de construction
Travaux de construction
Travaux de construction

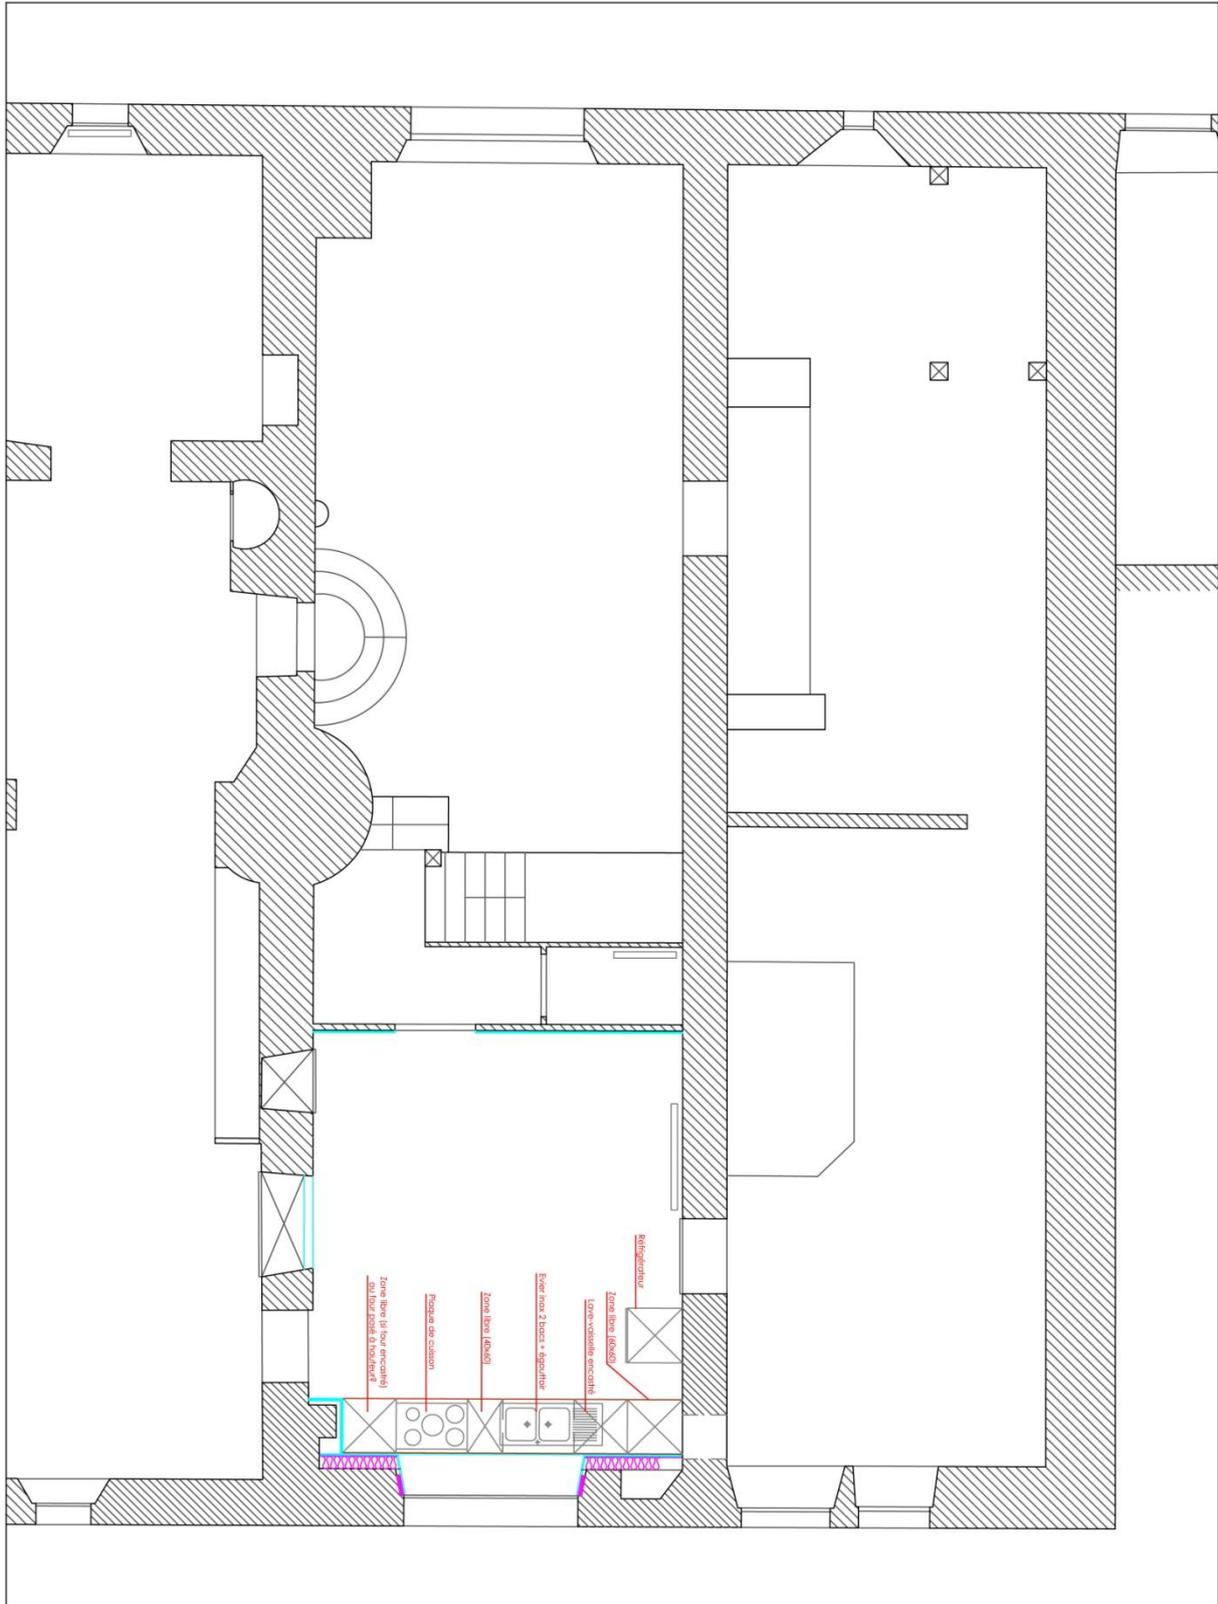

MAISON DU LIEUTENANT à SERVOZ - EXPOSITION SUR L'AGROPASTORALISME Didier ONDE Architectures - Architecte-scénographe Le Noirét 74540 Gruffy Tél: 04 50 77 59 00 Fax: 04 50 77 55 63				MOV : COMMUNE DE COMMUNES VALLEE DE CHAMONIX MONT-BLANC			
				PROJET-RDC/BASCUISINE_PHASE1			
ARCHITECTURE	EMETTEUR	PHASE	ZONE	NUMERO	REFERENCE	ECHELLE	DATE
ENSEMBLE	DOA	EXE	ZONE	PL 003	ETUDESEXE/DOA/1502.dwg	1/50	6 février 2015

Maison du Lieutenant Annexe photo

> Environnement de la Maison :



> Cuisine :



> Salle de réception :



Maison du Lieutenant Annexe équipements
--

> Cuisine et petit équipement :

- Table de cuisson induction 5 foyers – Bosch PIN651F17E
- Frigo / congélateur – Indesit TAA5v
- Micro-onde 32 cm, 26 l, 900 w – SM 2603
- Lave Vaisselle 24 couverts – Bosch SMS50D02FF
- Four convection - DIAMOND BRIO43SXN
- Evier inox 2 bacs
- 2 table inox 140x70 sur roulettes
- Trancheuse - Magimix Pro T250
- Batteur Bosch 300w
- Pied mixeur - Braun Miniprimer5

> Salon :

- 22 chaises métal
- 4 tables métal 130x70
- 3 tables métal 70x70

> Vaisselle :

nom	NB
assiettes plates horizon – 305mm	48
assiettes plates horizon n°6 – 200mm	24
ASSIETTES CREUSES HORIZON N°2 – 260mm	24
COMPOTIER SPACE 125mm diamètre	30
TASSES CAFE KAYAN	24

SOUS TASSES KAYAN	24
COUTEAUX A STEAK EVOLUTION	24
RAMASSE COUVERTS GRIS	3
COUVERCLES	3
FYORD FOURCHETTES DE TABLE	48
FOURCHETTES A DESSERT	24
COUTEAUX DE TABLE	48
COUTEAUX A DESSERT	24
CUILLERES A CAFE	24
CUILLERES A SOUPE	24
CUILLERES A DESSERT	24
COUPES BUBBLE	24
SALADIERS 2,45L	7
ECUELLES BRETONES N°4 2L	8
POIVRIERS 140mm	4
PANIERES TAUPE	7
POUBELLE BLANCHE	1
CHAFING DISH	2
BALANCE	1
TORCHONS	10
ESSUIE VERRES	6
BOL CONIQUE INOX	6
VERRES A EAU LIMA 88mm	24
POTS LYONNAIS 46cl	20

VERRES A SODA ISLAND CHOPE	24
SPATULES 250mm	1
SPATULES COUDEE LISSE	1
SPATULES HACCP 250mm	1
EPLUCHEUR	2
COUTEAUX OFFICE 110mm	2
couteau de cuisine 200mm	1
EMINCEUR 200mm	1
couteaux a pain 180mm	1
FUSIL	1
MANDOLINE	1
RAPE GRAIN FIN	1
PLANCHES 380X280	1
PLANCHES 450X330	1
FOURCHETTES A DENTS	1
FOUET 300mm	1
LOUCHE 100mm	1
LOUCHE 120mm	1
ARAIGNEE 140mm	1
MOULIN A LEGUMES	1
ESSOREUSE SALADE 5L	1
MARMITE 320mm	1
COUVERCLES	1
FAITOUT 360mm	1
CASSEROLE INOX LOT DE 5	1

POELE 200mm	1
POELE 320mm	1
CHINOIS 180mm	1
CHINOIS TOILE METAL 200mm	1
ROULEAU PATISSERIE	1
THERMOMETRE	1
PLAT A GRATIN TERRE CUITE N°5 2,4L 320mm 4	
CERAMIQUES 6/8 PERS	4